



Wersja nr I (powyżej 150 uczestników) –
jeden pas ruchu wyłączony z ruchu

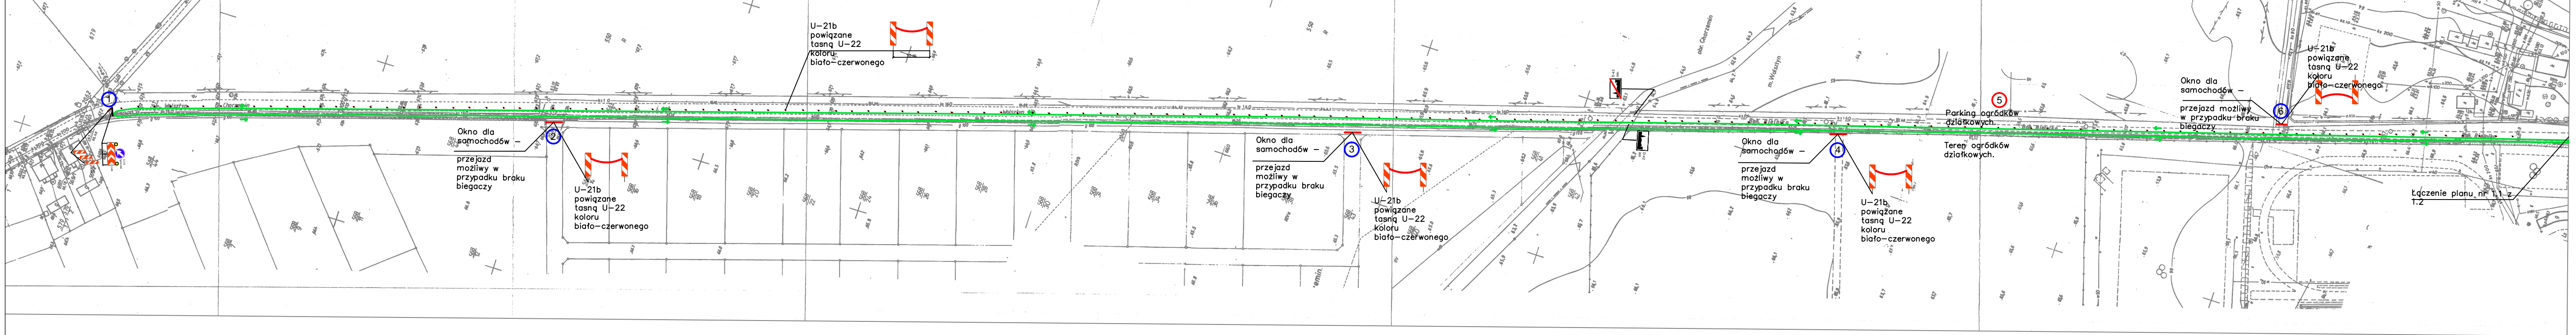

Wersja nr II (poniżej 150 uczestników) –
zajęta jedynie ścieżka pieszo-rowerowa

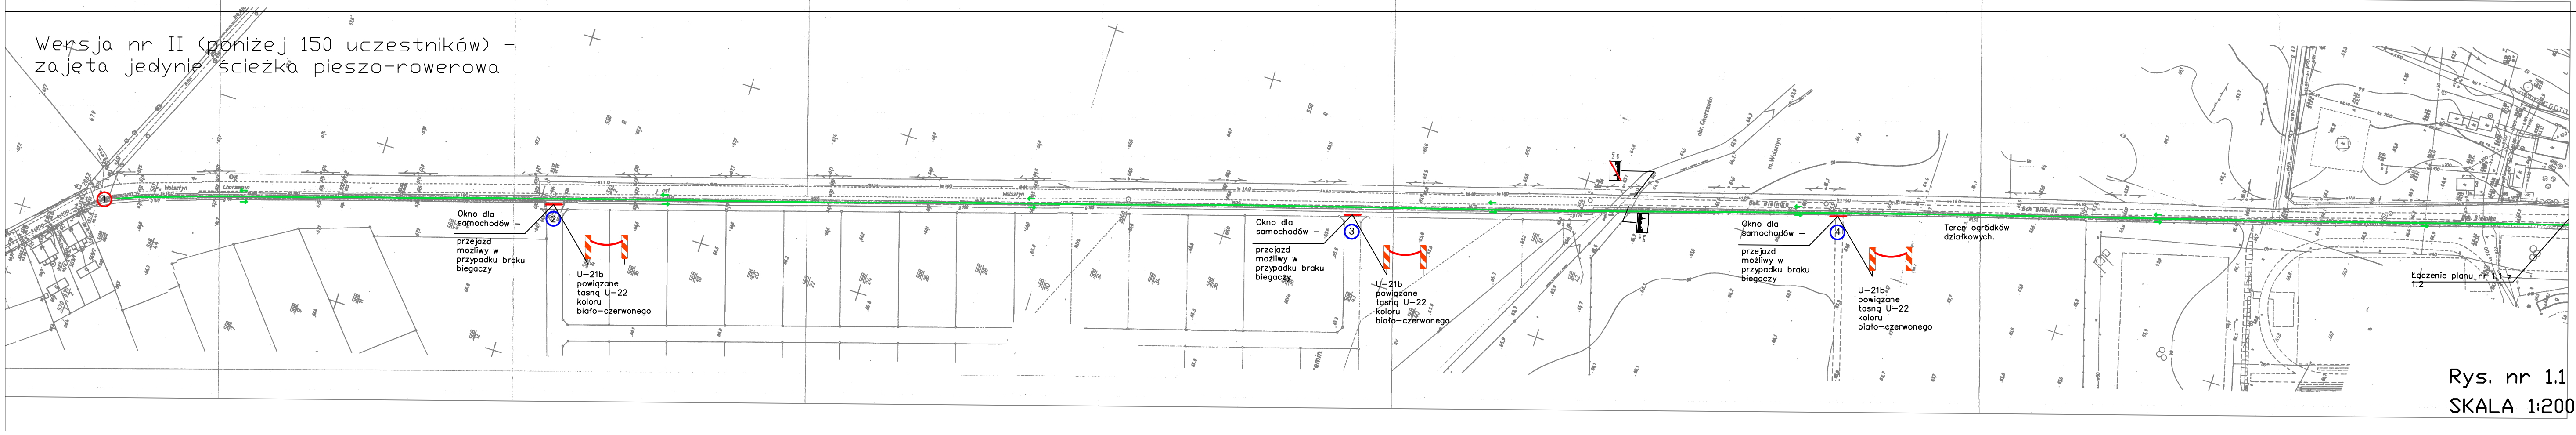

Rys. nr 1.1
SKALA 1:2000